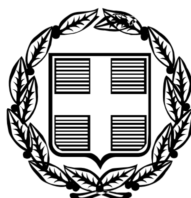


ΕΦΗΜΕΡΙΣ ΤΗΣ ΚΥΒΕΡΝΗΣΕΩΣ

ΤΗΣ ΕΛΛΗΝΙΚΗΣ ΔΗΜΟΚΡΑΤΙΑΣ

ΤΕΥΧΟΣ ΤΕΤΑΡΤΟ **Αρ. Φύλλου 315**

17 Απριλίου 2006

ΠΕΡΙΕΧΟΜΕΝΑ

ΑΠΟΦΑΣΕΙΣ

ΑΠΟΦΑΣΕΙΣ

Αριθ. 481 (1)

Κήρυξη αναδασωτέας έκτασης 1,380 στρεμμάτων στη θέση «Σπαρτουλιά» Δ/Δ Σαλμώνης Περιφέρειας Δήμου Πύργου Ν. Ηλείας.

Ο ΓΕΝΙΚΟΣ ΓΡΑΜΜΑΤΕΑΣ ΠΕΡΙΦΕΡΕΙΑΣ
ΔΥΤΙΚΗΣ ΕΛΛΑΔΑΣ

Έχοντας υπόψη:

1) Τις δ/ξεις του άρθρου 7 για τη δ/κή αποκ/ση του ν.2503/1997 και την 186ΓΓ/1998 απόφ. Γεν . Γραμ. Περ. Δυτ . Ελλάδος, περί άσκησης αρμοδιοτήτων Γ.Γ. Περ. Δυτ. Ελλάδας.

2) Τις δ/ξεις του αρθ. 117 παρ 3 και το άρθρο 24 παρ. 1 του Συντάγματος της χώρας.

3) Τις δ/ξεις του ν. 998/1979 «περί προστασίας των Δασών κλπ» και ειδικότερα το αρθ. 41 παρ. 1, το άρθ. 38 παρ. 8 και το ν. 2040/1992 αρθ. 12 παρ. 3.

4) Τις δ/γές του Υπουργείου Γεωργίας 16417/1180/6.7.1980, 18247/3049/24.2.1983 και 85144/1468/9.9.1992.

5) Την υπ' αριθμ. 389/8.2.2006 πρόταση του Δασαρχείου Πύργου που αναφέρεται στο θέμα για κήρυξη δασικής έκτασης ως αναδασωτέας διότι η δασική βλάστηση που την κάλυπτε καταστράφηκε λόγω εκχέρσωσης-κατάληψης από τη Σοφία Μαλλιωτάκη του Δημ. Σαλμώνης κατά το διάστημα από το έτος 2004 μέχρι την έκθεση αυτοψίας 16 Ιανουαρίου 2006 και επιβάλλεται η εκ νέου δάσωσή της.

6) Το γεγονός ότι από την εκτέλεση της παρούσας δεν προκαλείται δαπάνη σε βάρος του κρατικού προϋπολογισμού, αποφασίζουμε:

Κηρύσσουμε αναδασωτέα με σκοπό την επαναδημιουργία με φυσική αναγέννηση της δασικής βλάστησης που καταστράφηκε από εκχέρσωση-κατάληψη την Δημόσια δασική έκταση εμβαδού 1,380 στρεμμάτων που βρίσκεται στη θέση «Σπαρτουλιά», Δ/Δ Σαλμώνης Περιφέρειας Δήμου Πύργου Ν. Ηλείας.

Προσδιορίζεται από τα στοιχεία σχεδιαγράμματος και έχει όρια:

Ανατολικά: Με δάσος Πεύκης και αείφυλλα-πλατύφυλλα,

Δυτικά: Με δάσος πεύκης και αείφυλλα-πλατύφυλλα,

Βόρεια: Με αγροτική έκταση (ελαιοστάσιο) ιδίας,

Νότια: Με δάσος πεύκης με υπόροφο βλάστηση από αείφυλλα-πλατύφυλλα,

όπως φαίνεται στο συνημμένο διάγραμμα που αποτελεί αναπόσπαστο μέρος της απόφασης αυτής.

Η απόφαση αυτή να δημοσιευθεί στην Εφημερίδα της Κυβερνήσεως.

Πάτρα, 28 Φεβρουαρίου 2006

Με εντολή Γενικού Γραμματέα Περιφέρειας
Ο Γενικός Διευθυντής κ.α.α.
Ο Αναπληρωτής Γενικός Διευθυντής Π.Δ.Ε.
ΧΡΗΣΤΟΣ Κ. ΓΙΩΤΣΟΠΟΥΛΟΣ

ΠΕΡΙΦΕΡΕΙΑ ΔΥΤΙΚΗΣ ΕΛΛΑΔΟΣ
ΔΙΕΥΘΥΝΣΗ ΔΑΣΩΝ ΗΛΕΙΑΣ
ΔΑΣΑΡΧΕΙΟ ΠΥΡΓΟΥ

Ανήκει στην με αριθ. 481/28-2-06 απόφαση Γενικού Δ/ντή Περιφέρειας

ΤΟΠΟΓΡΑΦΙΚΟ ΔΙΑΓΡΑΜΜΑ

Δημοσιας δασικης εκτασης ...πευκών, δ/αειφύλλων, πλατυφύλλων
εμβαδου 1,380 στρ. και με στοιχεια ΑΒ...ΕΖΡΣΤΥΑ... που καταληφθηκε
και εκχερσωθηκε από την ...Σοφία Μαλλιωτάκη του Δημητρίου Σαλμώνης
στη θεση «Σπαρταυλιά» ... περιφερειας Δ.Δ. Σαλμώνης
Δημου ...Πύργου...

ΚΛΙΜΑΚΑ 1: 1000

ΧΑΡΤΗΣ ΠΡΟΣΑΝΑΤΟΛΙΣΜΟΥ

● : ΕΚΧΕΡΣΩΘΕΙΣΑ ΕΚΤΑΣΗ
ΚΛΙΜΑΚΑ 1: 50.000



ΕΓΣΑ		
Α	280685	4171348
Β	280682	4171323
Γ	280680	4171311
Δ	280655	4171294
Ε	280643	4171286
Η	280595	4171275
Ι	280562	4171282

Η Συντάκτης

Αικατερίνη Γουρέλη
Δασολόγος Α'β.

ΕΘΝΙΚΟ ΤΥΠΟΓΡΑΦΕΙΟ
Για τεχνικούς λόγους στο σχεδιάγραμμα έγινε σμίκρυνση κατά ποσοστό 78 %

Πύργος 6-2-2006

ΘΕΩΡΗΘΗΚΕ
Ο Δασάρχης



Παναγ. Κορισιάνος
Δασολόγος με Α'β.

ΘΕΩΡΗΘΗΚΕ
Πάτρα 14-3-2006
Ο Γενικός Δ/ντής Περιφέρειας Δ.Ε.



Χρήστος Κ. Γιωτσόπουλος
Αναπληρωτής Γενικός Δ/ντής Π.Δ.Ε.

Αριθ. 1750 (2)

Καθορισμός χώρου για την κατασκευή υπόγειου χώρου στάθμευσης αυτοκινήτων 196 θέσεων και εμβαδού 2.976,46 μ² σε χώρο που αποτελεί μέρος της πλατείας Αγ. Γεωργίου στο (Ο.Τ. 85) του Δήμου Γιαννιτσών Ν. Πέλλας.

Ο ΓΕΝΙΚΟΣ ΓΡΑΜΜΑΤΕΑΣ ΠΕΡΙΦΕΡΕΙΑΣ ΚΕΝΤΡΙΚΗΣ ΜΑΚΕΔΟΝΙΑΣ

Έχοντας υπόψη:

1) Τις διατάξεις των παρ. 1 και 2 του άρθρου 324 του από 14.7.1999 π. δ/τος «Κώδικας Βασικής Πολεοδομικής Νομοθεσίας »(ΦΕΚ Δ΄ 580).

2) Τις διατάξεις των άρθρων 3 και 5 του ν. 1650/1986 «Για την προστασία του Περ/ντος» (ΦΕΚ Α΄ 160).

3) Τις διατάξεις του άρθρου 90 του «Κώδικα Νομοθεσίας για την Κυβέρνηση και τα Κυβερνητικά Όργανα» που κυρώθηκε με το άρθρο 1 του π.δ./τος 63/2005 ΦΕΚ 98 Α΄.

4) Τις διατάξεις του ν. 2503/1997 «Διοίκηση, οργάνωση της Περιφέρειας, ρύθμιση θεμάτων για την τοπική αυτοδιοίκηση και άλλες διατάξεις» ΦΕΚ Α΄ 107/1997.

5) Τις διατάξεις του άρθρου 32 παρ. 1α του ν. 3164/2003 «Μητρώα Μελετητών, ανάθεση και εκπόνηση μελετών και παροχή συναφών υπηρεσιών και άλλες διατάξεις »Ν. 3044/2002 άρθρο 10 παρ. 1 (ΦΕΚ 19Α).

6) Την υπ' αριθμ. Οικ. 5631/26.7.2000 απόφαση Γενικού Γραμματέα Περιφέρειας Κεντρικής Μακεδονίας «Ορισμός εισηγητών.......τμημάτων και γραφείων των Υπηρεσιών της Περιφέρειας».

7) Την υπ' αριθμ. 115/2005 απόφαση του Δημοτικού Συμβουλίου (Πρακτικό 9/2005) Γιαννιτσών.

8) Το υπ' αριθμ. 1468/18.5.2005 έγγραφο της Δ/νσης Δημοσίων Εργων.

9) Το υπ' αριθμ. 7752/30.11.2005 έγγραφο της ΙΖ΄ Εφορείας Πρ/κών και Κλασικών Αρχαιοτήτων.

10) Το υπ' αριθμ. 13369/9.2.2006 έγγραφο της 11ης ΕΒΑ.

11) Την υπ' αριθμ. 3037/28.11.2005 απόφαση Νομάρχη Πέλλας για την τροποποίηση του ρυμοτομικού σχεδίου.

12) Το από 13.5.2005 πρακτικό γνωμοδότησης της τριμελούς επιτροπής.

13) Τη διαδικασία δημοσιότητος του άρθρου 3 του ν. δ/τος της 17.7.1923 (ΦΕΚ 228Α/16.8.1923).

14)Την υπ' αριθμ. 44η/2006 Πράξη με θετική ομόφωνη γνωμοδότηση του Περιφερειακού ΣΧΟΠ Κεντρικής Μακεδονίας (Συνεδρία 3η/7.3.2006).

15) Το γεγονός ότι από τις κανονιστικές διατάξεις αυτής της απόφασης δεν προκαλείται δαπάνη σε βάρος του κρατικού προϋπολογισμού και του οικείου ΟΤΑ, αποφασίζουμε:

1. Εγκρίνεται ο καθορισμός υπόγειου χώρου στάθμευσης αυτοκινήτων κάτω από τμήμα κοινόχρηστου χώρου (Ο.Τ. 85, πλατείας Αγ. Γεωργίου) του εγκεκριμένου ρυμοτομικού σχεδίου του Δήμου Γιαννιτσών Ν. Πέλλας, όπως ο χώρος φαίνεται με στοιχεία ΑΒΓΔΕΞΖΑ στο σχετικό τοπογραφικό διάγραμμα κλίμακας 1:500 που θεωρήθηκε από την προϊσταμένη της ΔΙΠΕΧΩ Κεντρικής Μακεδονίας.

2. Η κατασκευή του παραπάνω υπόγειου χώρου στάθμευσης αυτοκινήτων υπόκειται στους εξής όρους και περιορισμούς:

- Η είσοδος των αυτοκινήτων τοποθετείται επι της οδού Κωνσταντινίδη και η έξοδος αυτών επί της οδού Αγ. Γεωργίου.
- Οι υπέργειες εγκαταστάσεις του σταθμού περιορίζονται στις απολύτως αναγκαίες ώστε να μην παρεμποδίζεται η χρήση της πλατείας.
- Προ της ενάρξεως κατασκευής του σταθμού να διενεργηθούν δοκιμαστικές τομές για να διαπιστωθεί η ύπαρξη η μη αρχαιοτήτων και ακολούθως οι εκσκαπτικές εργασίες να εποπτεύονται από την αρμόδια αρχαιολογική υπηρεσία.
- Μετά την ολοκλήρωση των εργασιών επιβάλλεται η κατάλληλη διαμόρφωση και φύτευση της υπέργειας πλατείας καθώς και η μεταφύτευση των δένδρων που θα απομακρυνθούν.

3. Η ισχύς της απόφασης αρχίζει από τη δημοσίευσή της στην Εφημερίδα της Κυβερνήσεως.

Η απόφαση αυτή και το διάγραμμα που τη συνοδεύει να δημοσιευθούν στην Εφημερίδα της Κυβερνήσεως.

Θεσσαλονίκη, 22 Φεβρουαρίου 2006

Ο Γενικός Γραμματέας Περιφέρειας
ΓΕΩΡΓΙΟΣ ΤΣΙΟΤΡΑΣ

ΕΛΛΗΝΙΚΗ ΔΗΜΟΚΡΑΤΙΑ
ΠΕΡΙΦΕΡΕΙΑ Κ. ΜΑΚΕΔΟΝΙΑΣ
ΝΟΜΟΣ ΠΕΛΛΑΣ
ΔΗΜΟΣ ΓΙΑΝΝΙΤΣΩΝ

Δ48923
05/04/2006

ΤΡΟΠΟΠΟΙΗΣΗ ΡΥΜΟΤΟΜΙΚΟΥ ΣΧΕΔΙΟΥ ΣΤΟ Ο.Τ.85 ΣΤΑ ΓΙΑΝΝΙΤΣΑ

Ελληνικο DATUM
Εγκαρσια Μερκατορικη Προβολη 3°
Κεντρικός Μεσημβρινός λ=0.00 από Αθήνα.

ΚΛΙΜΑΚΑ 1:500

Το διάγραμμα συνοδεύει το 1750/22-3-06 έγγραφο της Δ/νσης ΠΕ.ΧΩ. Κεντρ. Μακεδονίας
Θεσσαλονίκη 23-3-2006

ΥΠΟΜΝΗΜΑ

ΙΣΧΥΟΥΣΑ ΡΥΜΟΤΟΜΙΑ	———
ΟΡΙΟ ΥΠΟΓΕΙΑΣ ΣΤΑΘΜΕΥΣΗΣ	— — —
ΠΡΟΤΕΙΝΟΜΕΝΗ ΧΡΗΣΗ	ΧΩΡΟΣ ΥΠΟΓΕΙΑΣ ΣΤΑΘΜΕΥΣΗΣ

ΠΙΝΑΚΑΣ ΣΥΝΤΕΤΑΓΜΕΝΩΝ

ΣΗΜ.	Χ	Ψ
Α	89387.71	754206.40
Β	89515.60	754194.27
Γ	89523.22	754182.56
Δ	89517.91	754172.45
Ε	89382.33	754185.31
Ζ	89378.71	754195.22

ΣΗΜΕΙΩΣΗ
ΤΟ ΠΑΡΟΝ ΤΟΠΟΓΡΑΦΙΚΟ ΔΙΑΓΡΑΜΜΑ ΣΥΝΟΔΕΥΕΙ ΤΗΝ ΑΡΙΘ. 115/2005 ΑΠΟΦΑΣΗ ΤΟΥ Δ.Σ. ΔΗΜΟΥ ΓΙΑΝΝΙΤΣΩΝ ΚΑΙ ΑΝΑΡΤΗΘΗΚΕ ΣΤΟ ΔΗΜΟΤΙΚΟ ΚΑΤΑΣΤΗΜΑ ΓΙΑ 15 ΗΜΕΡΕΣ ΜΕΤΑ ΤΗΝ ΤΕΛΕΥΤΑΙΑ ΔΗΜΟΣΙΕΥΣΗ

ΑΜΑΛΙΩΤΗΣ ΘΩΜΑΣ
ΤΟΠΟΓΡΑΦΟΣ ΜΗΧ/ΚΟΣ
ΜΕ ΒΑΘΜΟ Α'

ΓΙΑΝΝΙΤΣΑ 19/5/2005
ΘΕΩΡΗΘΗΚΕ
Ο ΔΗΜΑΡΧΟΣ ΓΙΑΝΝΙΤΣΩΝ
ΣΤΥΛΙΑΝΟΣ ΒΑΜΒΙΝΗΣ

...τσα 19/5/2005
Ο Συντάξας
ΑΜΑΛΙΩΤΗΣ ΘΩΜΑΣ
ΤΟΠΟΓ/ΦΟΣ ΜΗΧΑΝΙΚΟΣ
Με βαθμό Α'

Αριθ. 693 (3)

Καθορισμός χρήσης σε υπό παραχώρηση δημοτική, χορτολιβαδική έκταση του Δήμου Γρεβενών Ν. Γρεβενών.

Ο ΝΟΜΑΡΧΗΣ ΓΡΕΒΕΝΩΝ

Έχοντας υπόψη:

1. Το ν. 1512/1985 (ΦΕΚ 4Α΄/1985) «Τροποποίηση και συμπλήρωση πολεοδομικών Διατάξεων, ρύθμιση συναφών θεμάτων και θεμάτων του ταμείου νομικών» και ειδικότερα το άρθρο 3 αυτού.

2. Το ν. 1337/1983 (ΦΕΚ 33Α΄/1983) «Επέκταση των πολεοδομικών σχεδίων, οικιστική ανάπτυξη και σχετικές ρυθμίσεις».

3. Το ν. 2742/1999 (ΦΕΚ 207Α΄/1999) «Χωροταξικός σχεδιασμός και αειφόρος ανάπτυξη και άλλες διατάξεις».

4. Την υπ' αριθμ. Υ1 β/2000/29.3.1995 κοινή υπουργική απόφαση (ΦΕΚ 343Β΄/1995) Υγειονομική διάταξη «Περί όρων ιδρύσεως και λειτουργίας πτη-κτηνοτροφικών εγκαταστάσεων».

5. Την υπ' αριθμ. 83840/3591/12-12-86 απόφαση (ΦΕΚ 1Δ΄/5.1.1987) του Υπουργείου ΠΕ.ΧΩ.Δ.Ε. «Αποστάσεις από πόλεις, χωριά, οικισμούς, δρόμους, σιδηροδρομικές γραμμές, λίμνες και ακτές, λουτροπόλεις, τουριστικούς χώρους, νοσοκομεία και ευαγή ιδρύματα για την ανέγερση νέας ή επέκταση νόμιμα υφισταμένης κτηνοτροφικής ή πτηνοτροφικής εγκατάστασης».

6. Την υπ' αριθμ. οικ. 812/31.3.2006 θετική εισήγηση της Δ/νσης Πολεοδομίας και Περιβάλλοντος της Ν.Α. Γρεβενών που συνοδεύεται από:

α) Την από 9.11.2005 υπ' αριθμ. 558/2005 ομόφωνη απόφαση του δημοτικού Συμβουλίου του Δήμου Γρεβενών Ν. Γρεβενών για παραχώρηση της εν λόγω δημοτικής έκτασης στον Γεωργιάδη Κων/νο του Πολυνίκη.

β) Το υπ' αριθμ. 17244/588/1.3.2006 έγγραφο της Δ/νσης Δασών Ν. Γρεβενών με το οποίο δηλώνεται ότι η προς παραχώρηση έκταση είναι δημοτική, χορτολιβαδική, ανήκουσα στην παρ. 6β του άρθρου 3 του ν. 998/1979, δεν διέπεται από τις διατάξεις της δασικής νομοθεσίας και ότι δεν έχει αντίρρηση για την εν λόγω παραχώρηση, αποφασίζουμε:

Καθορίζουμε ως χρήση στην υπό παραχώρηση, σύμφωνα με το άρθρο 13 παρ. 2Αγ του ν. 1734/1987 (ΦΕΚ 189Α΄/1987) «Βοσκότοποι και ρύθμιση ζητημάτων σχετικών με κτηνοτροφική αποκατάσταση και με άλλες παραχωρήσεις καθώς και θεμάτων που αφορούν δασικές εκτάσεις», δημοτική, χορτολιβαδική έκταση 5.000 τ.μ. του Δήμου Γρεβενών Ν. Γρεβενών και συγκεκριμένα για το με αρ. 618Α τεμάχιο του αγροκτήματος «Βατόλακκος» Ν. Γρεβενών, τη λειτουργία που εξυπηρετεί την εγκατάσταση κτηνοτροφικών εκμεταλλεύσεων.

Το τοπογραφικό διάγραμμα του αγροτεμαχίου που συντάχθηκε από τον Πολιτικό Μηχανικό Κων/νο Σκόδρα αποτελεί αναπόσπαστο τμήμα της παρούσας.


Από τις διατάξεις της απόφασης αυτής δεν προκαλείται δαπάνη σε βάρος του κρατικού προϋπολογισμού, ούτε σε βάρος του προϋπολογισμού του οικείου Ο.Τ.Α. (Δήμος Γρεβενών Ν. Γρεβενών).

Η απόφαση αυτή, με το συνημμένο τοπογραφικό διάγραμμα, να δημοσιευθεί στην εφημερίδα της Κυβερνήσεως.

Γρεβενά, 31 Μαρτίου 2006

Ο Νομάρχης

ΔΗΜΗΤΡΙΟΣ ΡΙΓΓΟΣ

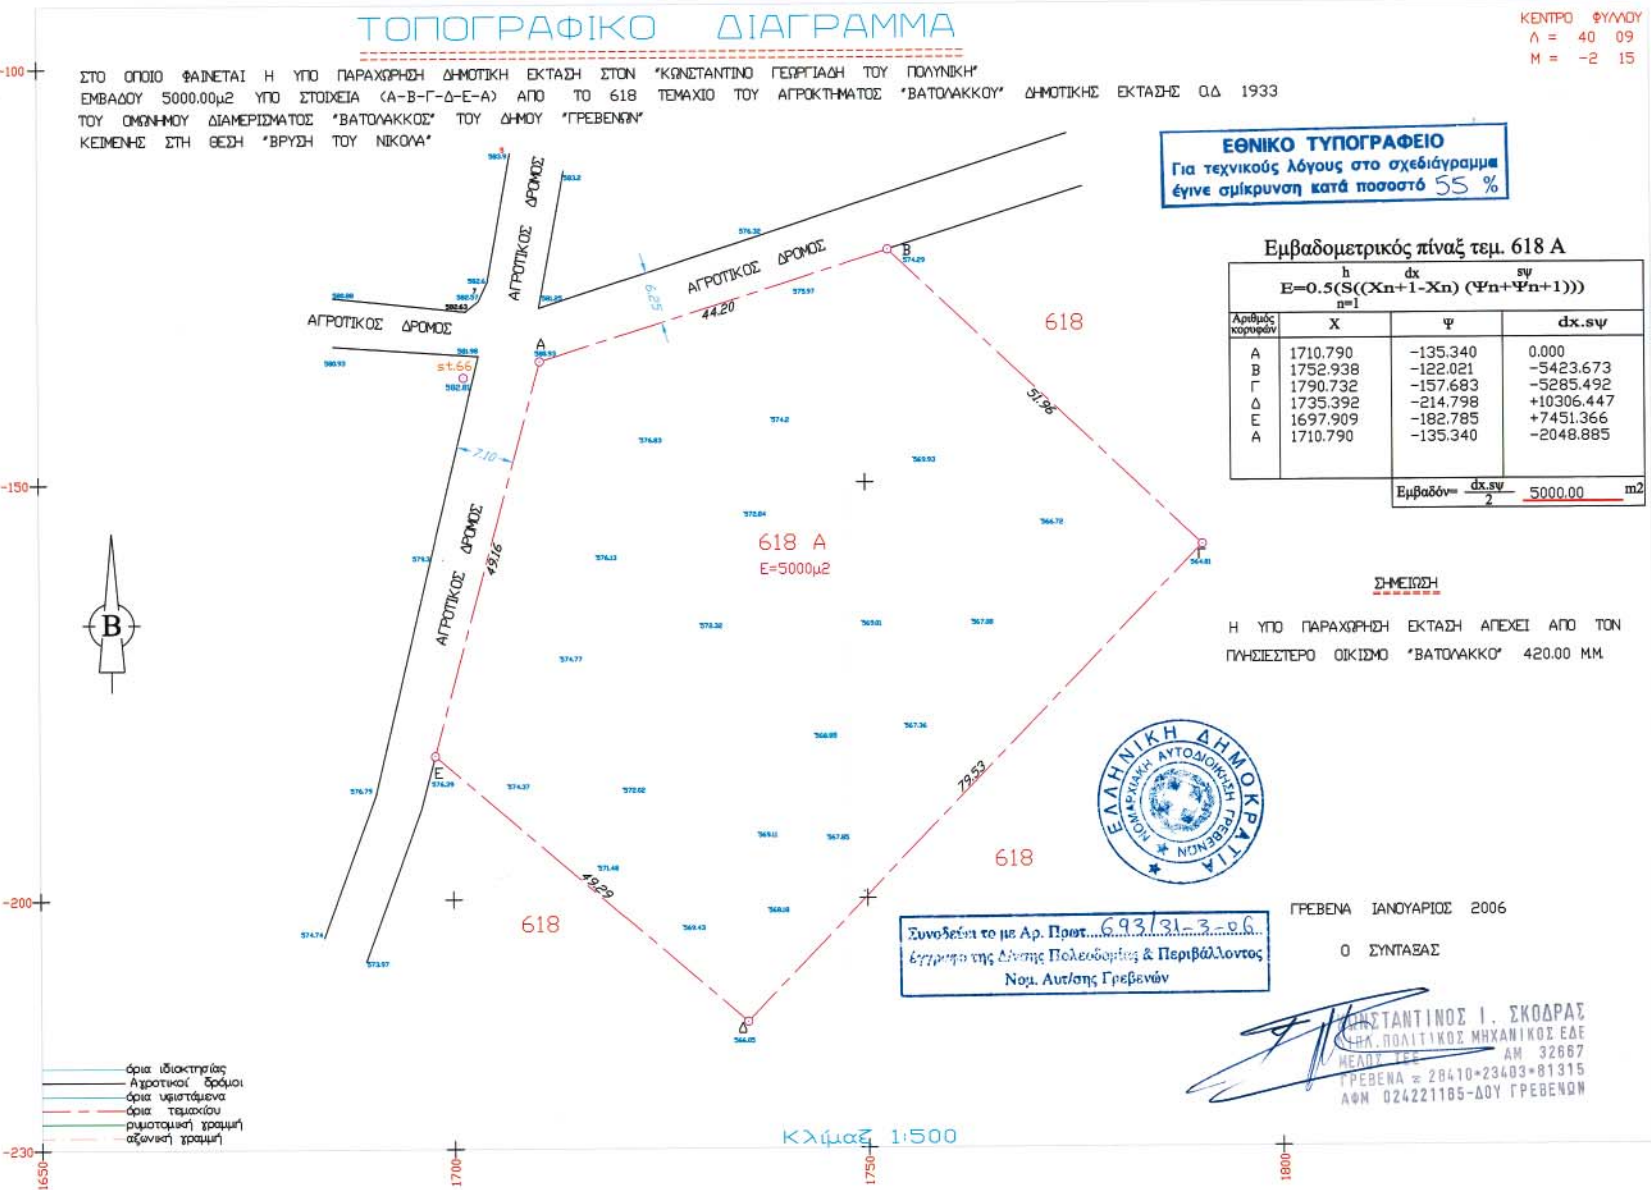
ΤΟΠΟΓΡΑΦΙΚΟ ΔΙΑΓΡΑΜΜΑ
ΣΤΟ ΟΠΟΙΟ ΦΑΙΝΕΤΑΙ Η ΥΠΟ ΠΑΡΑΧΩΡΗΣΗ ΔΗΜΟΤΙΚΗ ΕΚΤΑΣΗ ΣΤΟΝ "ΚΩΝΣΤΑΝΤΙΝΟ ΓΕΩΡΓΙΑΔΗ ΤΟΥ ΠΟΛΥΝΙΚΗ" ΕΜΒΑΔΟΥ 5000.00μ2 ΥΠΟ ΣΤΟΙΧΕΙΑ (Α-Β-Γ-Δ-Ε-Α) ΑΠΟ ΤΟ 618 ΤΕΜΑΧΙΟ ΤΟΥ ΑΓΡΟΚΤΗΜΑΤΟΣ "ΒΑΤΟΛΑΚΚΟΥ" ΔΗΜΟΤΙΚΗΣ ΕΚΤΑΣΗΣ Ο.Δ 1933 ΤΟΥ ΟΜΩΝΥΜΟΥ ΔΙΑΜΕΡΙΣΜΑΤΟΣ "ΒΑΤΟΛΑΚΚΟΣ" ΤΟΥ ΔΗΜΟΥ "ΓΡΕΒΕΝΩΝ" ΚΕΙΜΕΝΗΣ ΣΤΗ ΘΕΣΗ "ΒΡΥΣΗ ΤΟΥ ΝΙΚΟΛΑ"
ΚΕΝΤΡΟ ΦΥΛΛΟΥ
Λ = 40 09
Μ = -2 15
ΕΘΝΙΚΟ ΤΥΠΟΓΡΑΦΕΙΟ
Για τεχνικούς λόγους στο σχεδιάγραμμα έγινε σμίκρυνση κατά ποσοστό 55 %
Εμβαδομετρικός πίναξ τεμ. 618 Α
E=0.5(S((Xn+1-Xn) (Ψn+Ψn+1)))
Αριθμός κορυφών | X | Ψ | dx.sψ
Α | 1710.790 | -135.340 | 0.000
Β | 1752.938 | -122.021 | -5423.673
Γ | 1790.732 | -157.683 | -5285.492
Δ | 1735.392 | -214.798 | +10306.447
Ε | 1697.909 | -182.785 | +7451.366
Α | 1710.790 | -135.340 | -2048.885
Εμβαδόν= dx.sψ / 2 5000.00 m2
ΣΗΜΕΙΩΣΗ
Η ΥΠΟ ΠΑΡΑΧΩΡΗΣΗ ΕΚΤΑΣΗ ΑΠΕΧΕΙ ΑΠΟ ΤΟΝ ΠΛΗΣΙΕΣΤΕΡΟ ΟΙΚΙΣΜΟ "ΒΑΤΟΛΑΚΚΟ" 420.00 Μ.Μ.
ΑΓΡΟΤΙΚΟΣ ΔΡΟΜΟΣ
618 Α
Ε=5000μ2
618
44.20
51.96
79.53
49.29
49.16
6.25
7.10
st.66
ΕΛΛΗΝΙΚΗ ΔΗΜΟΚΡΑΤΙΑ
ΝΟΜΑΡΧΙΑΚΗ ΑΥΤΟΔΙΟΙΚΗΣΗ ΓΡΕΒΕΝΩΝ
Συνοδεύει το με Αρ. Πρωτ. 693/31-3-06
έγγραφο της Δ/νσης Πολεοδομίας & Περιβάλλοντος
Νομ. Αυτ/σης Γρεβενών
ΓΡΕΒΕΝΑ ΙΑΝΟΥΑΡΙΟΣ 2006
Ο ΣΥΝΤΑΞΑΣ
ΚΩΝΣΤΑΝΤΙΝΟΣ Ι. ΣΚΟΔΡΑΣ
ΠΟΛΙΤΙΚΟΣ ΜΗΧΑΝΙΚΟΣ ΕΔΕ
ΑΜ 32667
ΜΕΛΟΣ ΤΕΕ
ΓΡΕΒΕΝΑ ☎ 28410*23403*81315
ΑΦΜ 024221185-ΔΟΥ ΓΡΕΒΕΝΩΝ
όρια ιδιοκτησίας
Αγροτικοί δρόμοι
όρια υφιστάμενα
όρια τεμαχίου
ρυμοτομική γραμμή
αξονική γραμμή
Κλίμαξ 1:500
B
-100
-150
-200
-230
1650
1700
1750
1800

Αριθ. 5632 (4)

Τροποποίηση Σχεδίου στο Ο.Τ. 27 της 3ης Πολεοδομικής Ενότητας του Δήμου Ηγουμενίτσας.

Ο ΝΟΜΑΡΧΗΣ ΘΕΣΠΡΩΤΙΑΣ

Έχοντας υπόψη:

1. Τις διατάξεις του από 17.7.1923 ν.δ. (ΦΕΚ 228/Α΄/1923) «περί σχεδίων πόλεων κ.λ.π.» όπως μεταγενέστερα τροποποιήθηκαν και συμπληρώθηκαν και ειδικότερα τα άρθρα 3 και 70.

2. Το ν. 1337/1983 (ΦΕΚ 33/Α΄), όπως τροποποιήθηκε και ισχύει.

3. Το ν. 2508/1997 (ΦΕΚ 124/Α΄/13.6.1997) «Βιώσιμη οικιστική ανάπτυξη των πόλεων και οικισμών της χώρας και άλλες διατάξεις».

4. Τις διατάξεις του ν. 2218/1994 (ΦΕΚ 90Α΄/13.6.1994) «Ίδρυση Νομαρχιακής Αυτοδιοίκησης κ.λ.π.», όπως μεταγενέστερα τροποποιήθηκαν.

5. Το άρθρο 29 του ν. 2831/2000 (ΦΕΚ 140/Α΄/27.8.2002) «Τροποποίηση των διατάξεων του ν. 1577/1985 «Γενικός Οικοδομικός Κανονισμός» και άλλες διατάξεις», όπως τροποποιήθηκε μεταγενέστερα με το ν. 3044/2002 (ΦΕΚ 197/Α΄/27.8.2002) άρθρο 10.

6. Το από 14.9.1995 π.δ. (ΦΕΚ 724Δ΄/14.9.1995) περί έγκρισης της πολεοδομικής μελέτης της 3ης πολεοδομικής ενότητας Δήμου Ηγουμενίτσας, όπως συμπληρώθηκε με την υπ' αριθμ. 3157/1149/27.5.1996 (ΦΕΚ 634/Δ) απόφαση Νομάρχη Θεσπρωτίας και ισχύει σήμερα.

7. Το υπ' αριθμ. 8914/29.7.2005 έγγραφο της Τεχνικής Υπηρεσίας του Δήμου Ηγουμενίτσας.

8. Την υπ' αριθμ. 3336/13.9.2005 εισήγηση του Τμήματος Πολεοδ. Σχεδίων και Κανόνων της Δ/νσης Πολεοδομίας και Χωροταξίας της Ν.Α. Θεσπρωτίας

9. Τη θετική γνωμοδότηση του ΣΧΟΠ Ν.Α. Θεσπρωτίας, όπως αυτή διατυπώθηκε στη 2η συνεδρίαση της 20.10.2005, θέμα 6ο.

10. Το γεγονός ότι από τις κανονιστικές διατάξεις αυτής της απόφασης δεν προκαλείται δαπάνη σε βάρος του προϋπολογισμού της Ν.Α. Θεσπρωτίας και του οικείου ΟΤΑ, αποφασίζουμε:

1) Την έγκριση της τροποποίησης του Σχεδίου στο Ο.Τ. 27 της 3ης Πολεοδομικής Ενότητας του Δήμου Ηγουμενίτσας, με τον διαχωρισμό του Ο.Τ. 27 σε δύο (Ο.Τ. 27 και Ο.Τ. 27Α) και τη δημιουργία ενδιάμεσου δρόμου πλάτους 4.00 μέτρων, σύμφωνα με το τοπογραφικό διάγραμμα κλ. 1:500 του μηχανικού Ιωάννη Σμυρόγλου, που συνοδεύει την παρούσα.

2) Η ισχύς της παρούσας αρχίζει από τη δημοσίευσή της στην Εφημερίδα της Κυβερνήσεως.

Η απόφαση αυτή, μαζί με το τοπογραφικό διάγραμμα που τη συνοδεύει, να δημοσιευθεί στην Εφημερίδα της Κυβερνήσεως.

Ηγουμενίτσα, 29 Μαρτίου 2006

Ο Νομάρχης
Η. ΛΙΑΚΟΣ

ΤΟΠΟΓΡΑΦΙΚΟ ΔΙΑΓΡΑΜΜΑ

ΤΡΟΠΟΠΟΙΗΣΗΣ ΣΧΕΔΙΟΥ ΠΟΛΕΩΣ
3ΗΣ ΠΟΛΕΟΔΟΜΙΚΗΣ ΕΝΟΤΗΤΑΣ ΗΓΟΥΜΕΝΙΤΣΑΣ
ΣΤΟ Ο.Τ. 27

ΚΛΙΜΑΚΑ 1:500

ΥΠΟΜΝΗΜΑ:


- - - : Καταργούμενη ρυμοτομική γραμμή

—— (Κόκκινη) : Προτεινόμενη ρυμοτομική & οικοδομική γραμμή

ΗΓΟΥΜΕΝΙΤΣΑ ΙΟΥΛΙΟΣ 2005

Ο Συντάξας Μηχανικός

ΘΕΩΡΕΙΤΑΙ

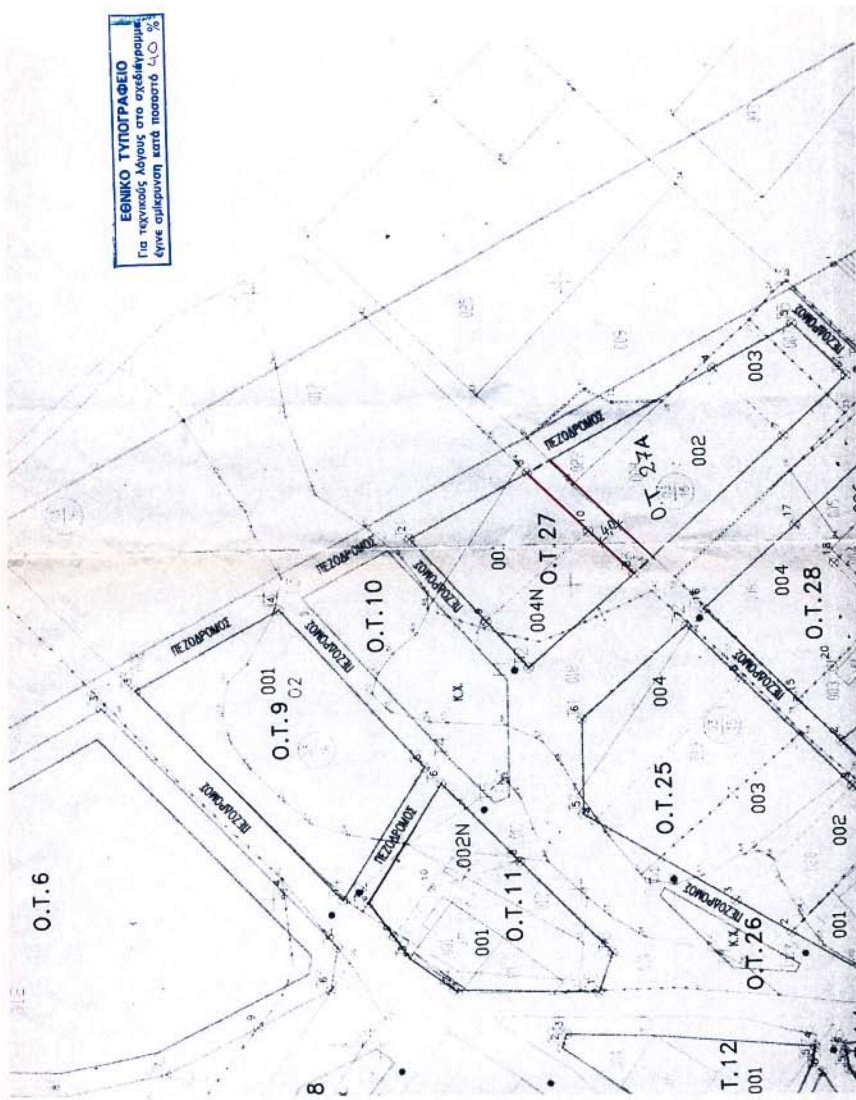

ΑΠΟ ΤΟ ΕΘΝΙΚΟ ΤΥΠΟΓΡΑΦΕΙΟ
ΚΑΠΟΔΙΣΤΡΙΟΥ 34 * ΑΘΗΝΑ 104 32 * ΤΗΛ. 210 52 79 000 * FAX 210 52 21 004
ΗΛΕΚΤΡΟΝΙΚΗ ΔΙΕΥΘΥΝΣΗ: http://www.et.gr – e-mail: webmaster@et.gr

